262'

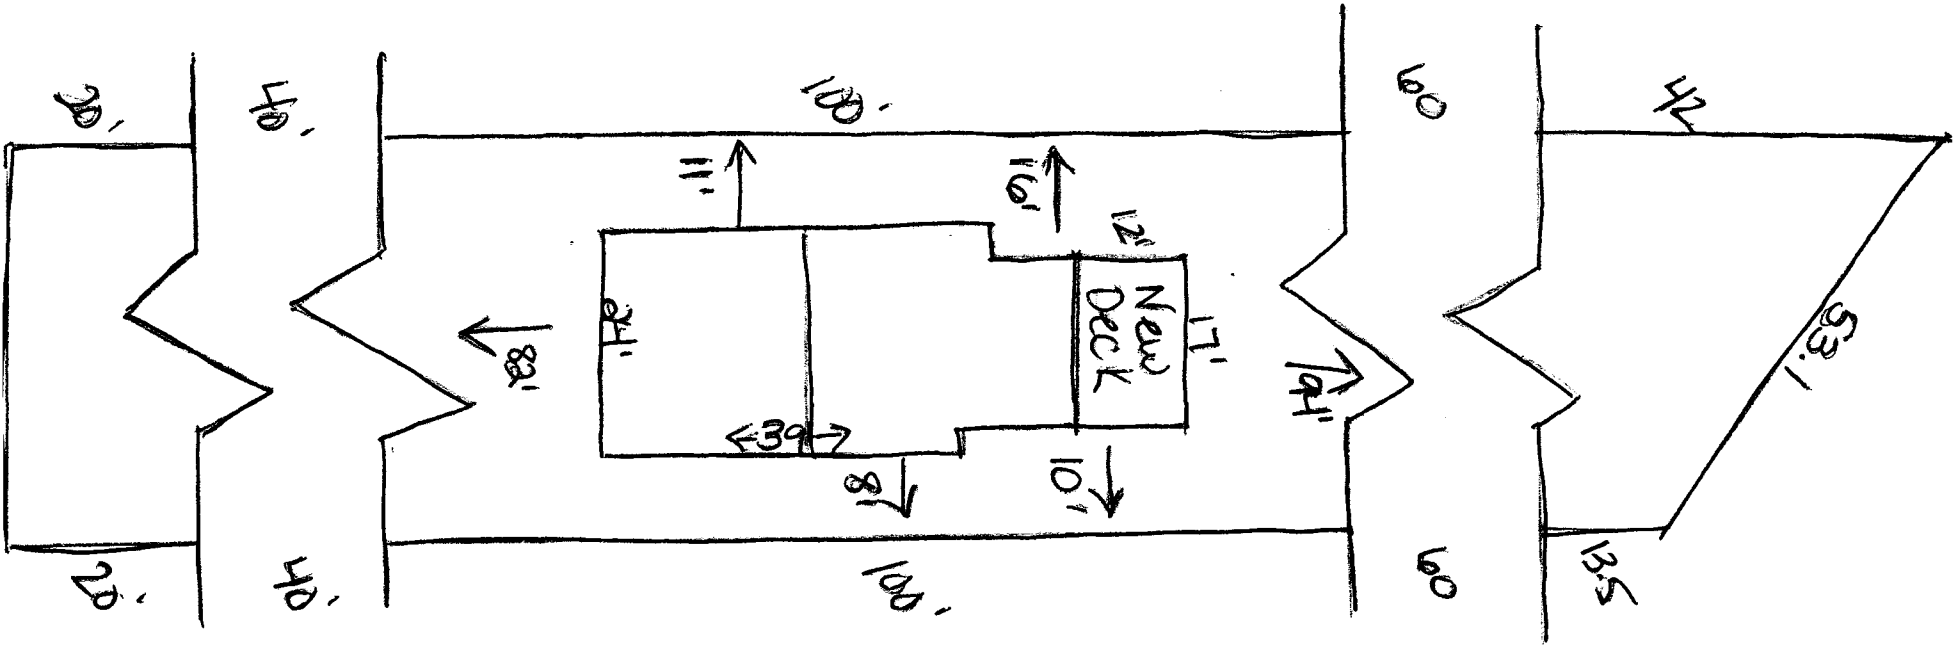
42
53.1
13.5
60
60
74'
12'
17'
New Deck
10'
8'
39
24'
11'
16'
88'
100'
100'
40'
40'
20'
20'

233.5'